


PLÁN ZAHRÁDKÁŘSKÉ OSADY (2) platný od 1.4.2024

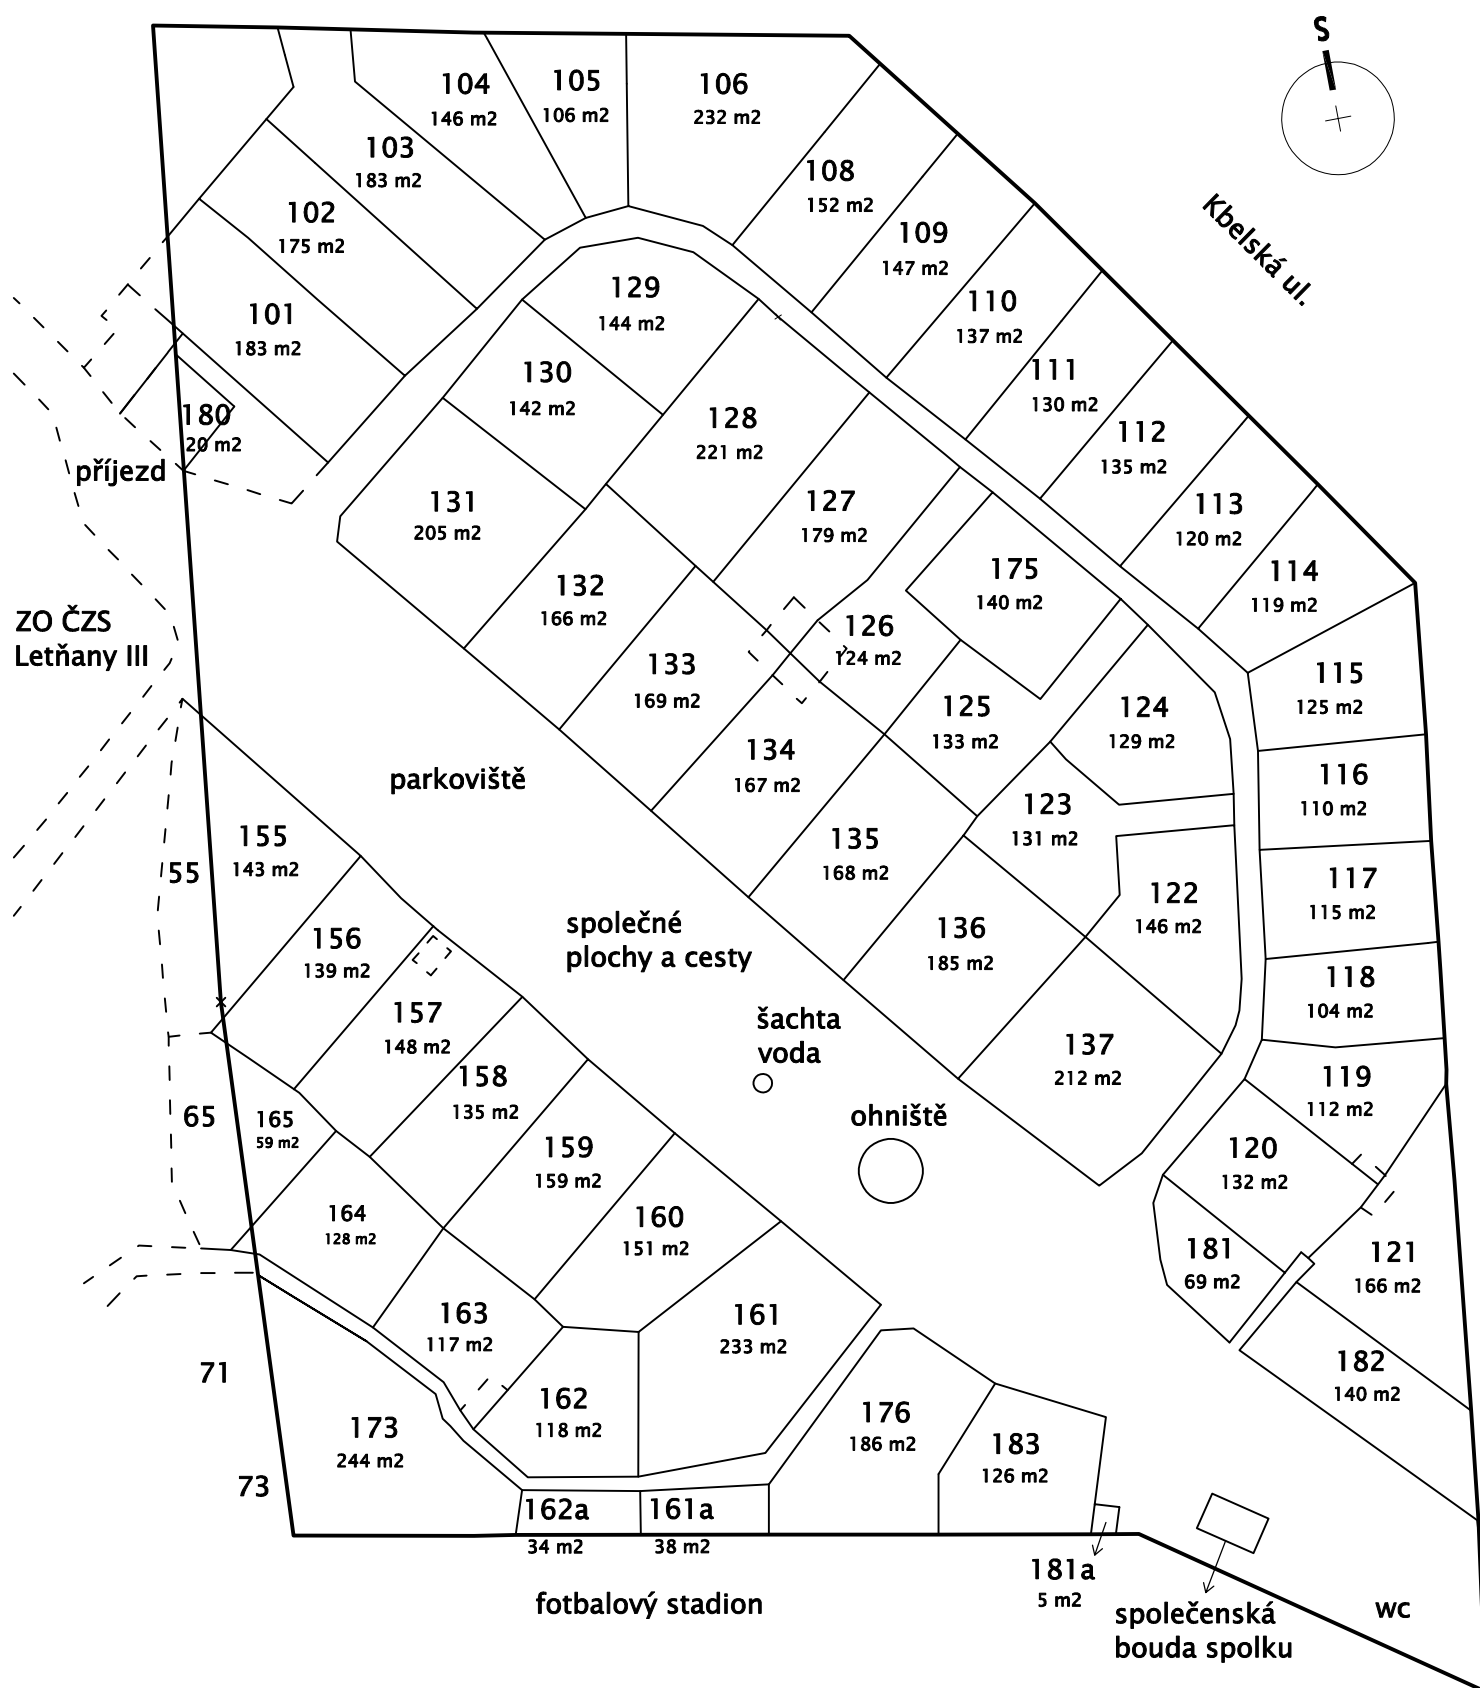

ZAHRÁDKÁŘSKÝ SPOLEK STŘÍŽKOV

spolek zapsaný ve spolkovém rejstříku vedeném u Městského soudu v Praze, sp. zn. L75035,

IČ 945741, spolekstrizkov.webnode.cz

geodetické zaměření osady: Ing. Martin Paleček, plán osady vyhotovila: Ing. arch. Lenka Sándor